


18. MADDE İMAR UYGULAMASI
DÜZENLEME SINIRI

İLİ : BURDUR
İLÇESİ : MERKEZ
MAHALLESİ : ÇİNE
ADA NO : 193
PARSEL NO : 2-3-6

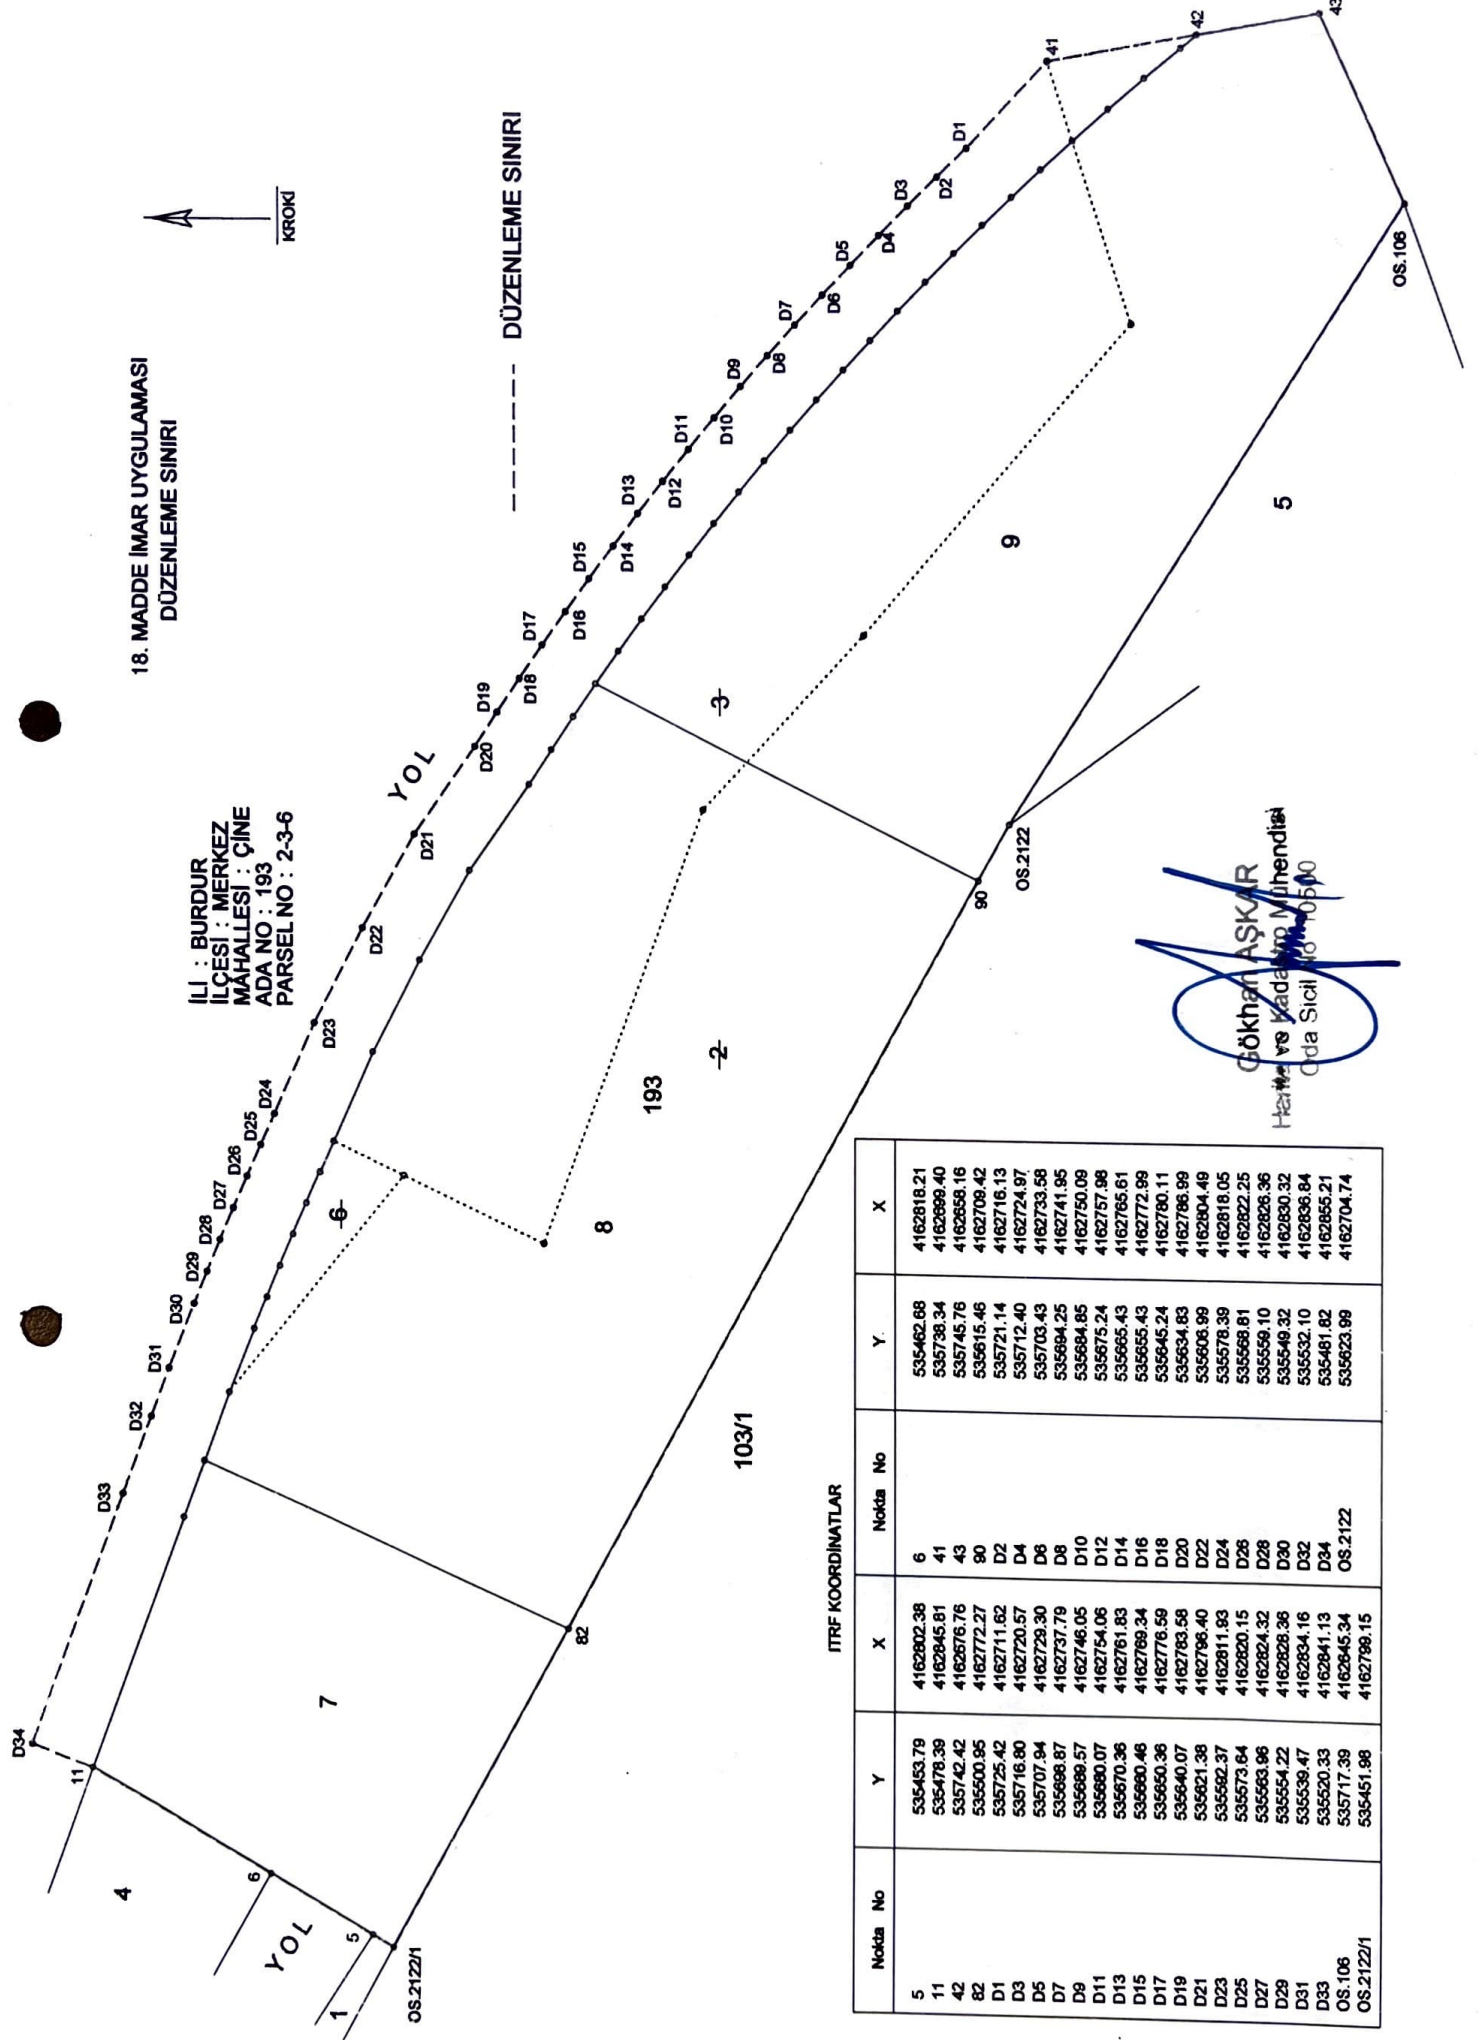

İTRF KOORDİNATLAR

Nokta No	Y	X	Nokta No	Y	X
5	535453.79	4162802.38	6	535462.68	4162818.21
11	535478.39	4162845.81	41	535738.34	4162889.40
42	535742.42	4162876.76	43	535745.76	4162888.16
82	535500.95	4162772.27	90	535615.46	4162709.42
D1	535725.42	4162711.62	D2	535721.14	4162716.13
D3	535716.80	4162720.57	D4	535712.40	4162724.97
D5	535707.94	4162729.30	D8	535703.43	4162733.58
D7	535688.87	4162737.79	D8	535694.25	4162741.95
D9	535689.57	4162746.05	D10	535694.85	4162750.09
D11	535680.07	4162754.06	D12	535675.24	4162757.98
D13	535670.36	4162761.83	D14	535665.43	4162765.61
D15	535660.46	4162769.34	D16	535655.43	4162772.99
D17	535650.36	4162776.59	D18	535645.24	4162780.11
D19	535640.07	4162783.58	D20	535634.83	4162786.99
D21	535621.38	4162796.40	D22	535606.99	4162804.49
D23	535562.37	4162811.93	D24	535578.39	4162818.05
D25	535573.64	4162820.15	D26	535588.81	4162822.25
D27	535563.96	4162824.32	D28	535559.10	4162826.36
D29	535554.22	4162828.36	D30	535549.32	4162830.32
D31	535539.47	4162834.16	D32	535532.10	4162836.84
D33	535520.33	4162841.13	D34	535481.82	4162855.21
OS.106	535717.39	4162845.34	OS.2122	535623.99	4162704.74
OS.2122/1	535451.98	4162799.15			

Gökhan AŞKAR

Harita ve Kadastro Mühendisi
Cıda Sicil No: 10540